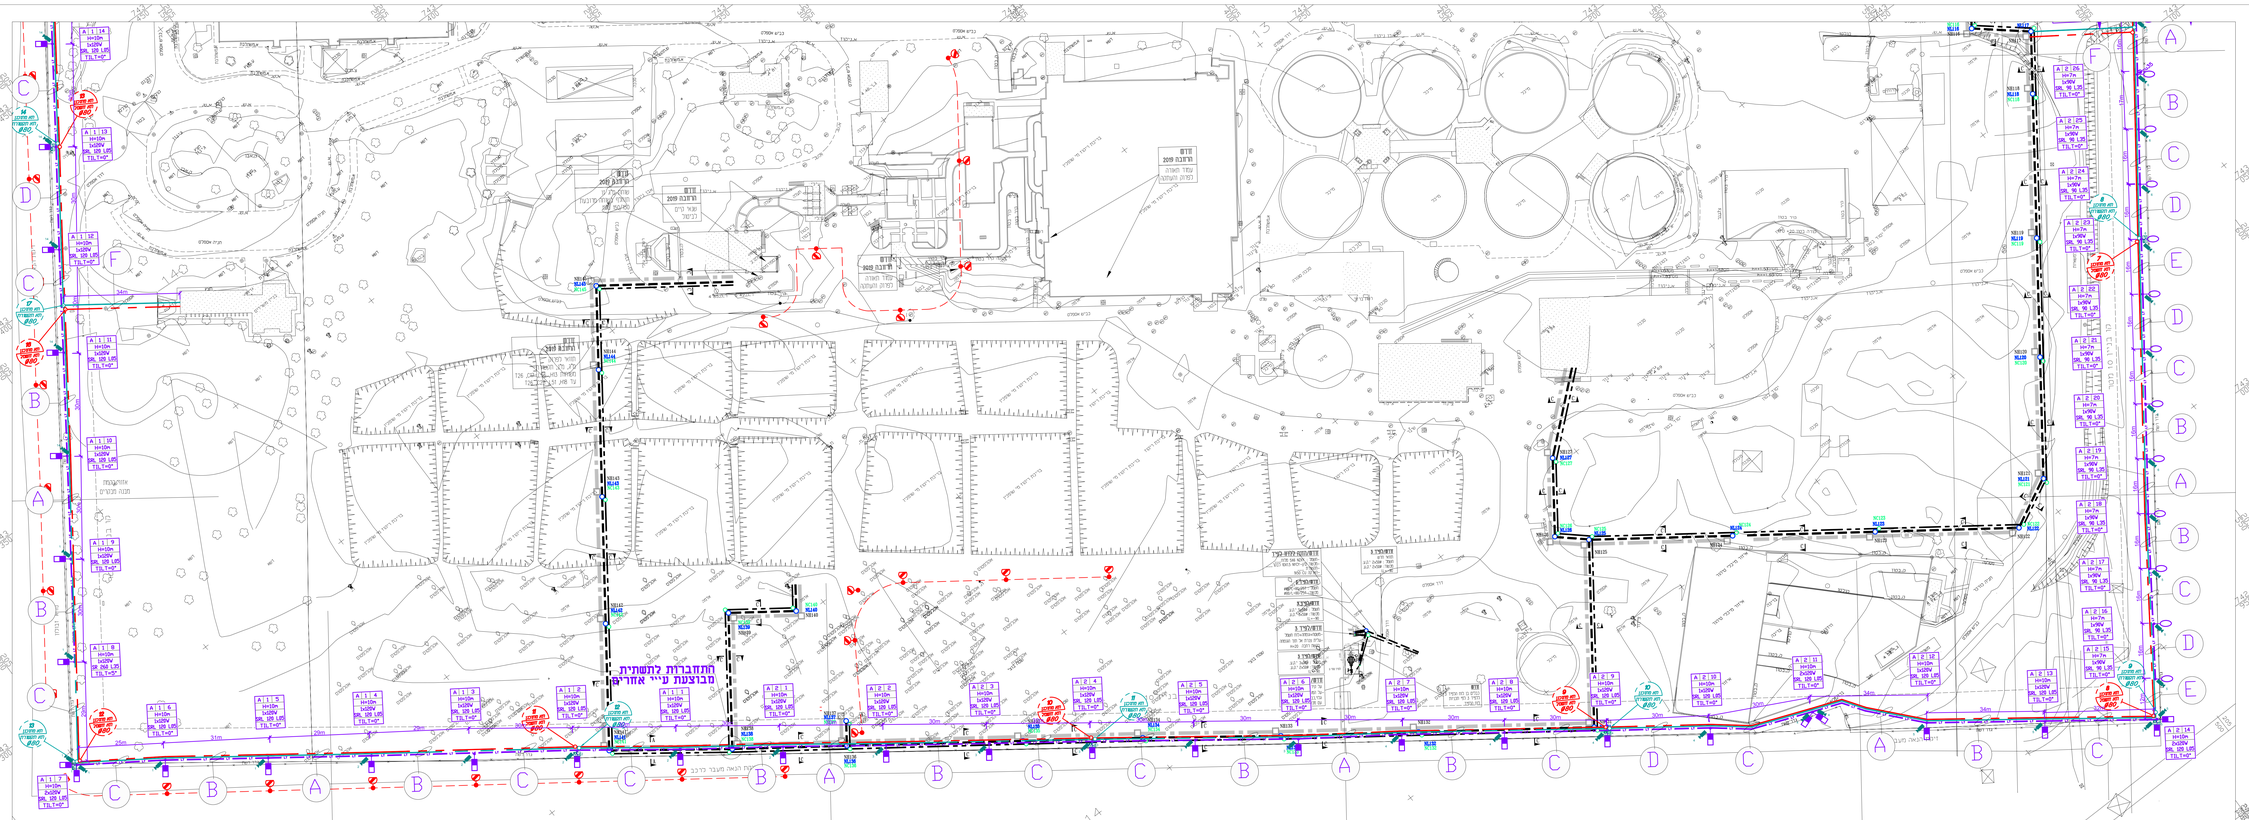

פרט צנרת והזנות חשמל ותקשורת מצלמות

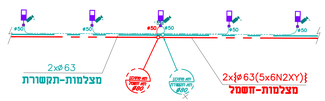

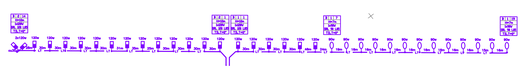

טבלת מעגלי תאורה

מספר מעגל	הספק כ"מ	אורך מעגל (מטר)	קו הפס-	הארקה	מפל מתח %	הספק (w) וכמות מנורות
A1	2.52	564	ø75(5x16N2XY)+Cu35	Cu35	1.87	21x120W
A2	3.00	589	ø75(5x16N2XY)+Cu35	Cu35	1.65	16x120W+12x90W
B1	1.89	384	ø75(5x16N2XY)+Cu35	Cu35	0.68	6x120W+13x90W
B2	1.86	389	ø75(5x16N2XY)+Cu35	Cu35	0.54	15x120W

מקרא

- עדות הקמה מבוצעת יש בה כדי לגרוע מאחריות המבצע
- עדות הקמה מבוצעת לא יהווה אישור לביצוע
- לוח חשמל חדש בנוסף לקיים
- לוח חשמל קיים

הבהרות

1. כל הפרטים מסומנים בצבע אפור הינם מידע בלבד ואינם חלק מהעבודות
3. בנוסף על האמור בלוח 1 רשמי בלבד, לפני ביצוע יש לאמת מידות אלו מול מודד מוסמך
המבצע אחראי לבדיקת המידות ולהתאמתן למקום. עד המבצע לבקר את כל המידות ועל כל סטייה/אי התאמה להודיע למתכנן. אין לחדור מידות מרשומות

לוח שינוי

מס' שינוי	מהות העדכון	תאריך	הערות
01	לביצוע	31.3.22	

כלות תמונה

מספר	תאריך				